


PLANTA 1ª

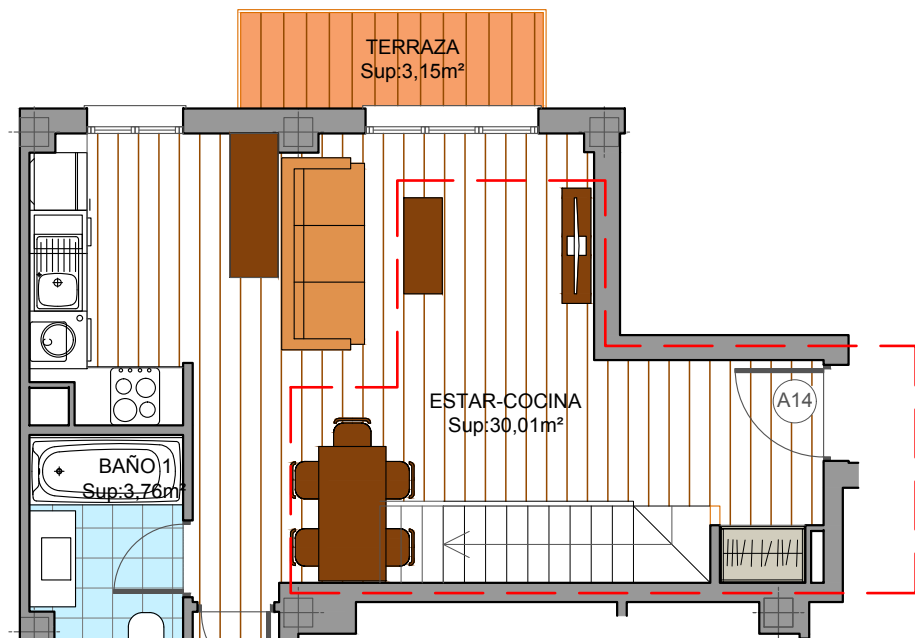


www.navasarquitectura.es

C/ Francisco Sancha 22, MADRID - 28034


Telf.: (+34) 607 680 621

C/ Nuestra Señora de Valverde 50
PLANTA 1ª - PISO A14

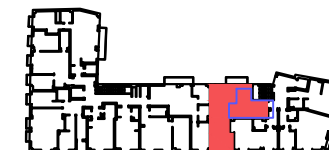

PLANTA TIPO

**PLANTA
BAJO CUBIERTA**

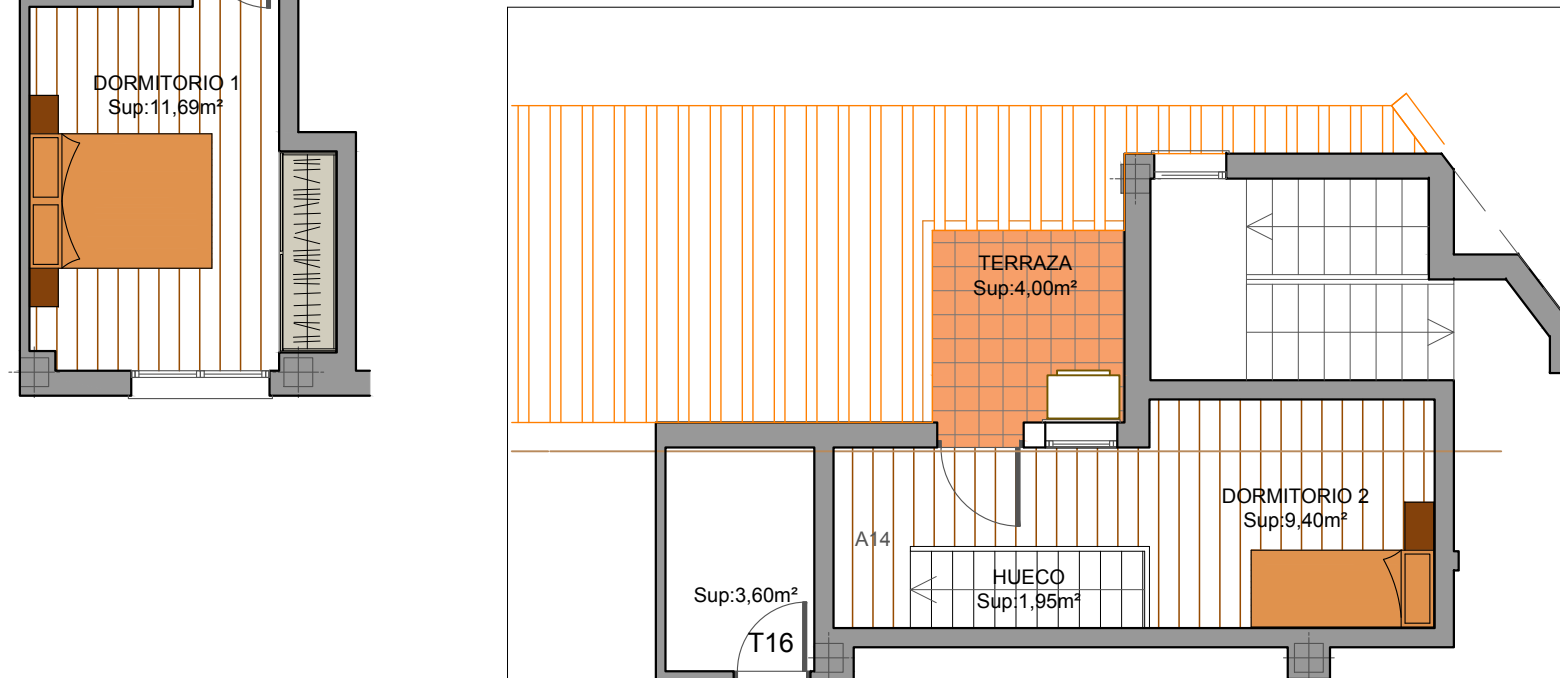

SUPERFICIES

PISO A14		
Planta Primera	Estar	
	Cocina	
	Dormitorio 1	
	Baño	
Planta Bajo Cubierta	Dormitorio 2	
Otras zonas	Trastero	T16
	Terraza P1	3,15 m ²
	Terraza Pl. Cub.	4,00 m ²
	Garaje	Plaza
Total m² construidos		71,91 m²
Total m² construidos + ZC		89,3 m²

Las superficies definitivas serán las que resulten de la ejecución de la obra y podrán variar ligeramente en función de la estructura e instalaciones. El amueblamiento no es objeto de contrato; el amueblamiento de cocina es orientativo. No están representados en plano los elementos de instalaciones en cubiertas. La promotora se reserva la posibilidad de realizar modificaciones que por motivos técnicos, comerciales o jurídicos fuesen necesarias, sin que dichas modificaciones alteren sustancialmente las características de la vivienda.



RESIDENCIAL PLAZA NAVAS

NUUESTRA SRA. De VALVERDE 50

MADRID

DATOS DE LOS INMUEBLES

VIVIENDA	A14	Nº DORMITORIOS	2	PORTAL	A
SUP. CONTRUIDA CON COMUNES			88,93 m ²		ASEO+Baño 99,58m²
SUP. CONTRUIDA DE TERRAZA			7,15 m ²		
TOTAL SUPERFICIE CONSTRUIDA			96,1 m ²		

PLAZA Nº 23 TRASTERO Nº16 incluido **Trastero extra**

PRECIO

CONCEPTO	EUROS
IMPORTE DE LA VIVIENDA , TRASTERO Y PLAZA DE GARAJE	305.000 €
I.V.A.(10%)	30.500 €
TOTAL	335.500 €

FORMA DE PAGO

CONCEPTO	EUROS
RESERVA DE LA VIVIENDA	10% IVA incl 33.550 €
ENTREGA DE LLAVES	274.500 €
IVA A ENTREGA DE LLAVES	27.450 €

PRECIOS VALIDOS HASTA 30 SEPTIEMBRE 2021